

Les cotes altimétriques
correspondent à l'arase
supérieure de l'élément
structurel.


0 REZ-DE-CHAUSSEE BRUT ECHELLE 1 : 100

COMPETITEUR N°	EMETTEUR	ECHELLE
-	WSF	1 : 100@A3

TITRE DE LA FEUILLE
 L00 - RDC

NUMERO DE LA FEUILLE
 A-80-ZZ-001

DATE
 AOUT 2023

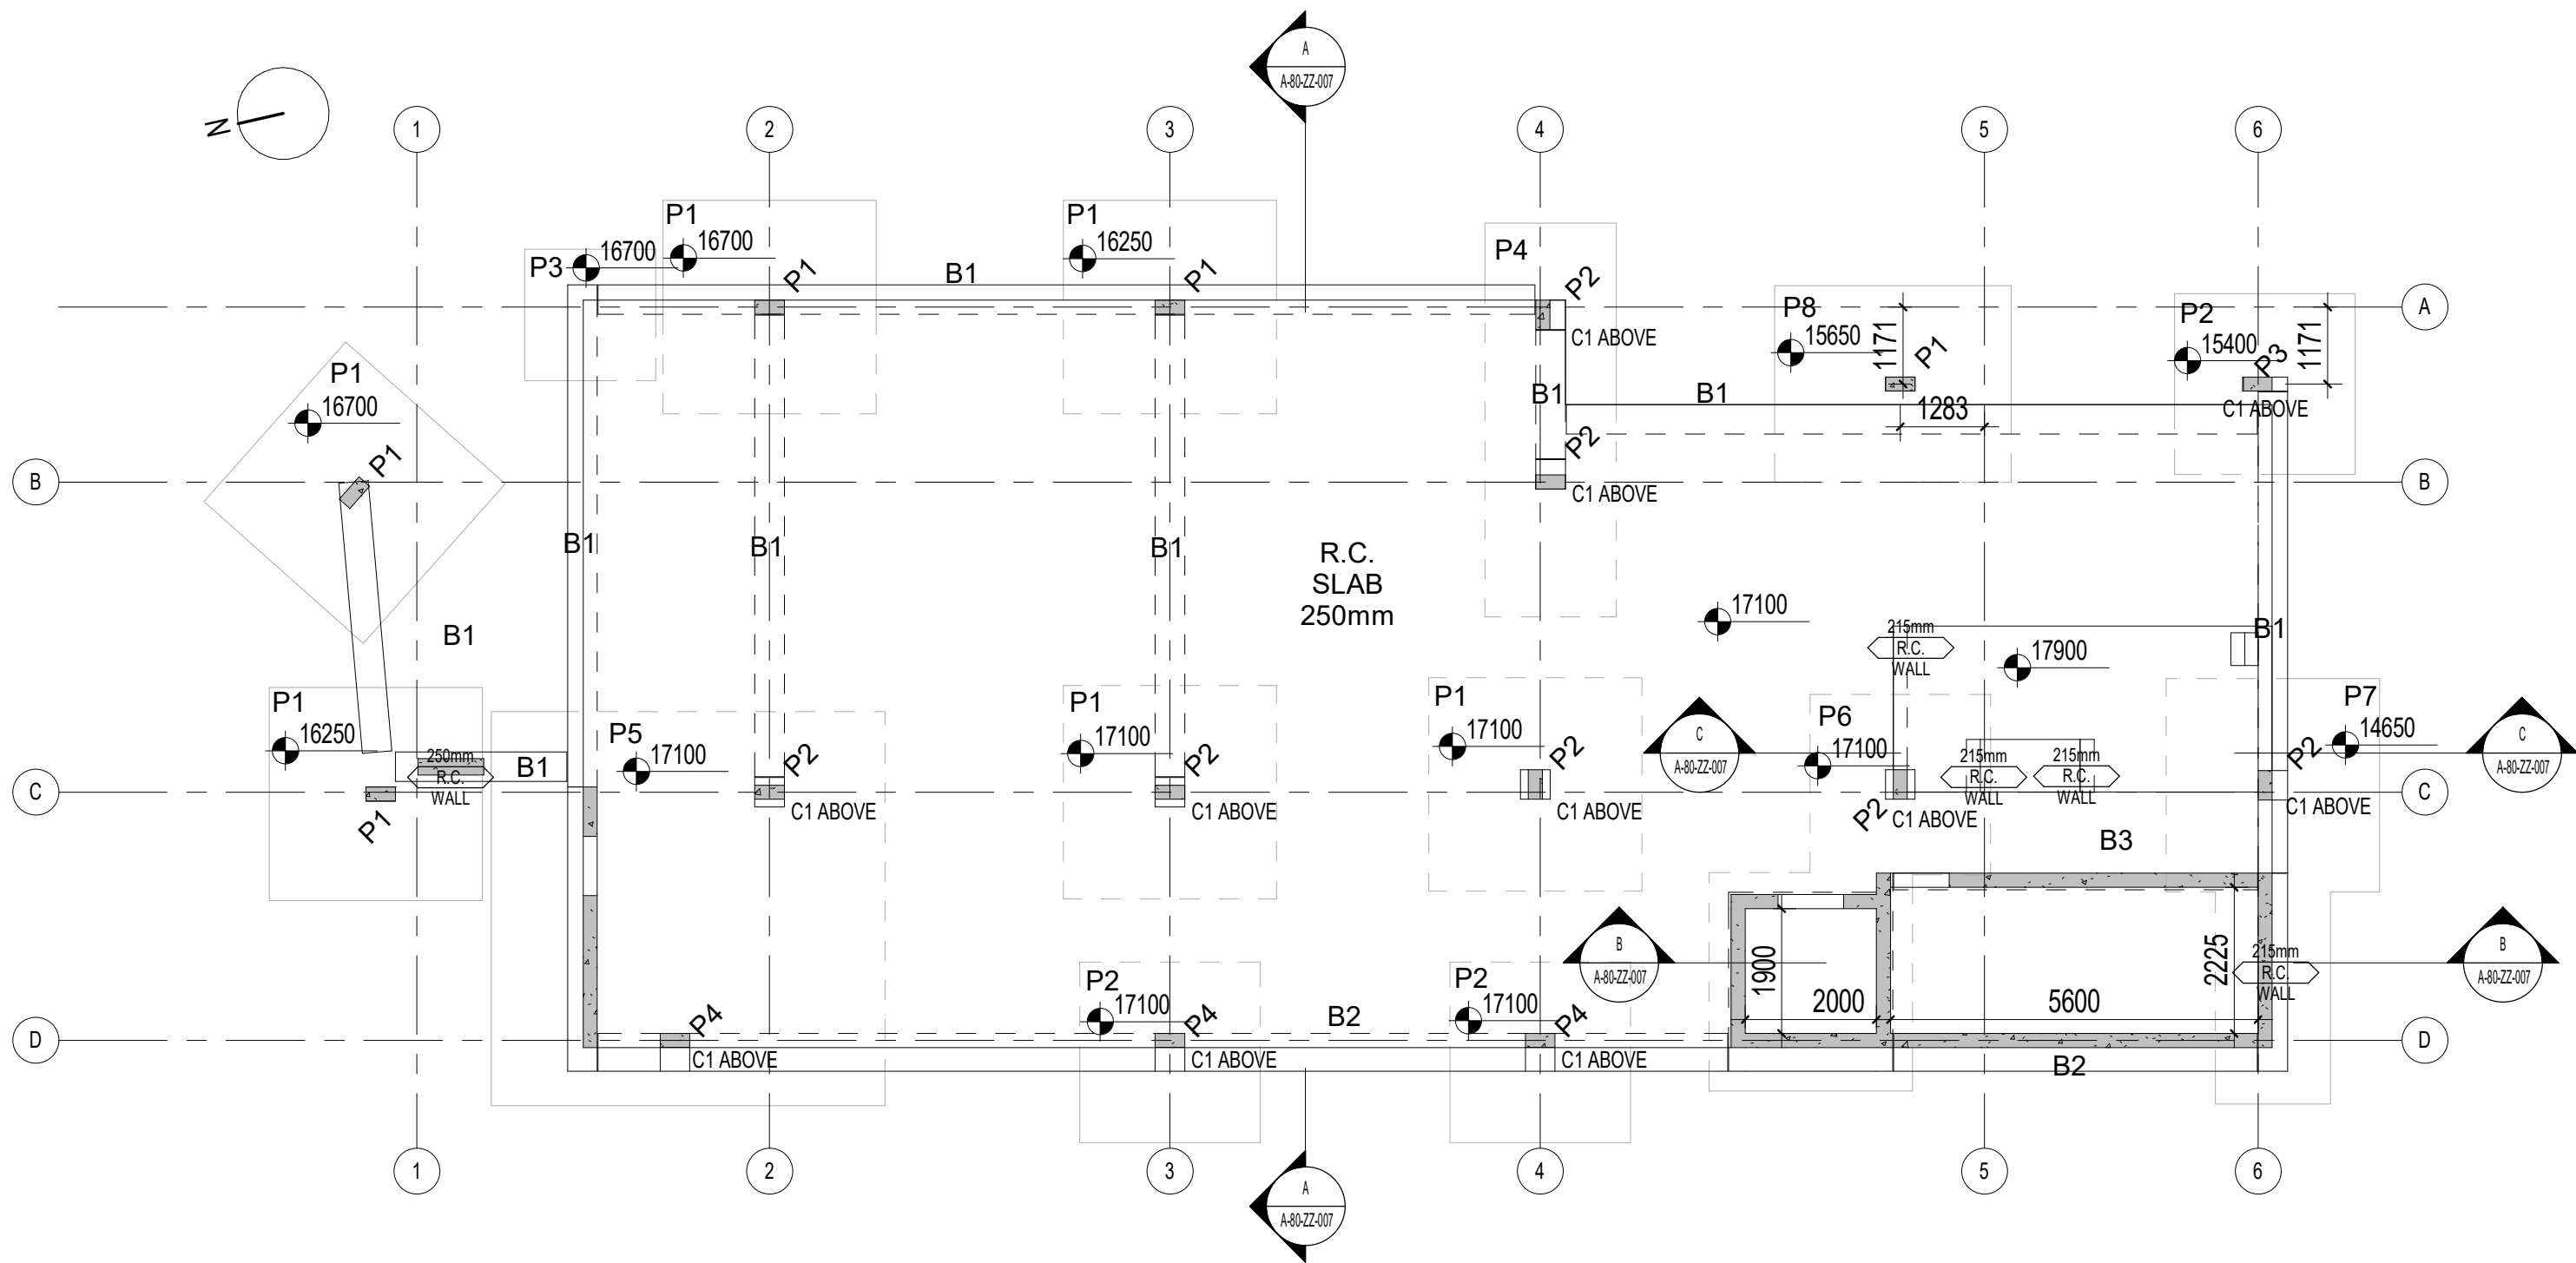


1 R+1 BRUT ECHELLE 1 : 100

COMPETITEUR N°	EMETTEUR	ECHELLE
-	WSF	1 : 100@A3

TITRE DE LA FEUILLE
L01 - R+1

NUMERO DE LA FEUILLE
A-80-ZZ-002

DATE
AOUT 2023

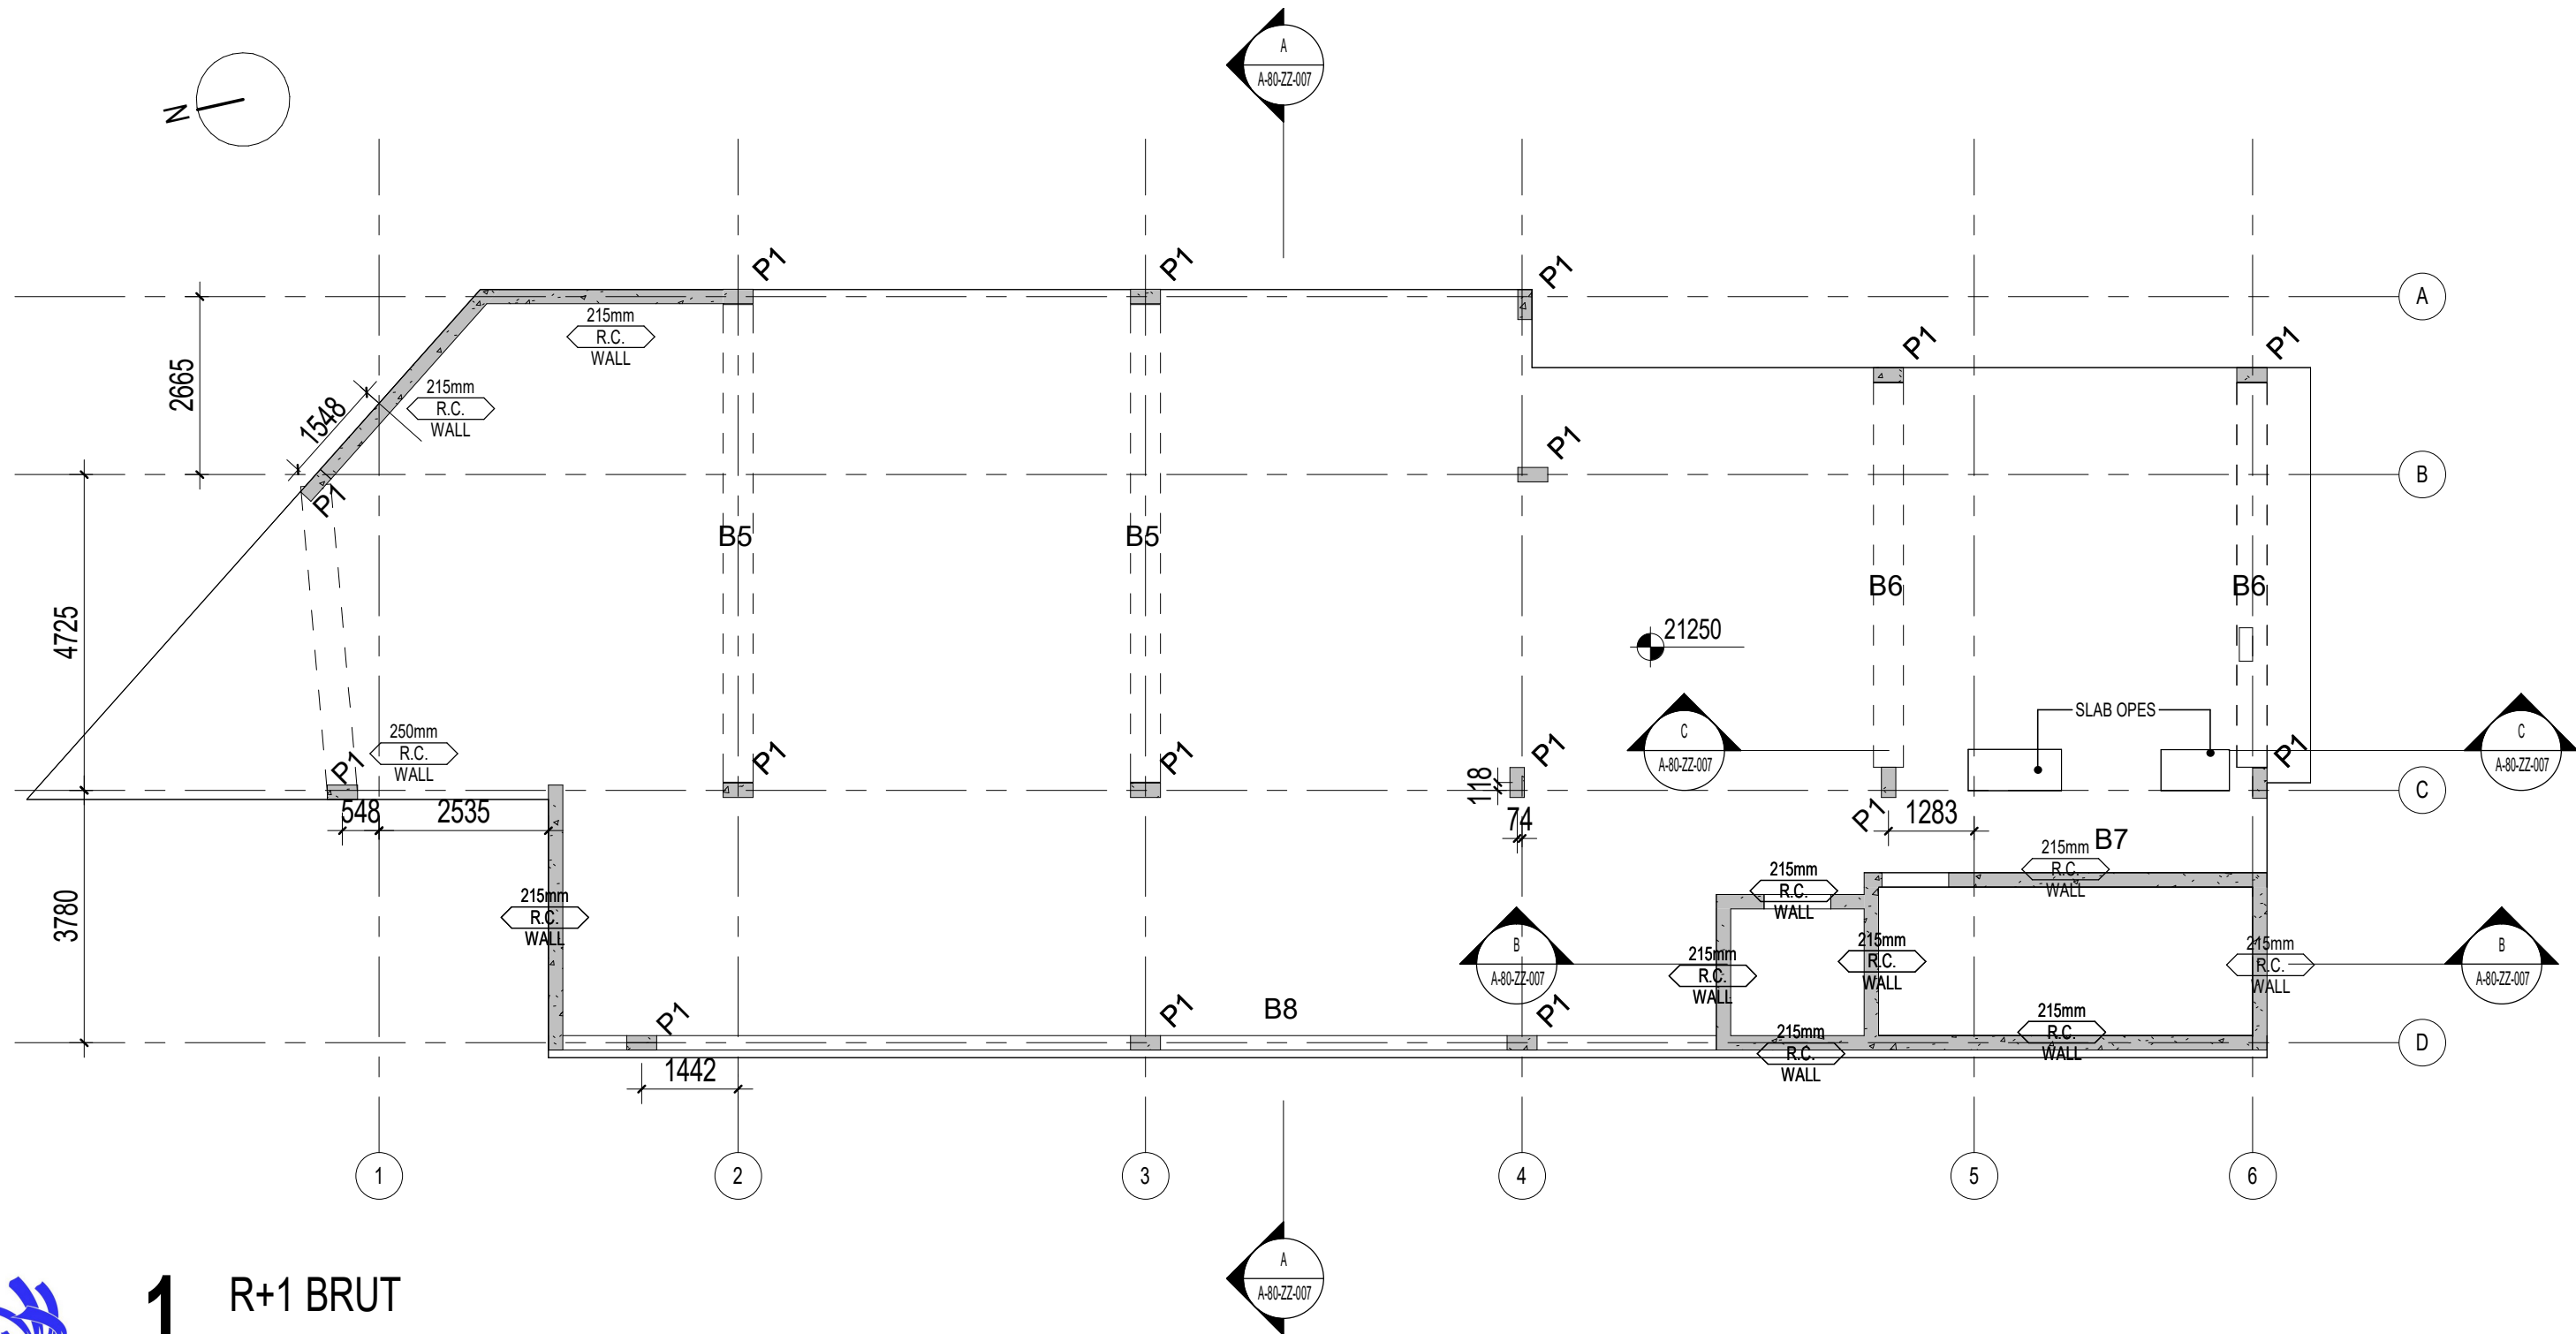

2 R+2 BRUT ECHELLE 1 : 100

COMPETITEUR N°	EMETTEUR	ECHELLE
-	WSF	1 : 100@A3

TITRE DE LA FEUILLE


 L02 - R+2

NUMERO DE LA FEUILLE

 A-80-ZZ-003

DATE

 AOUT 2023

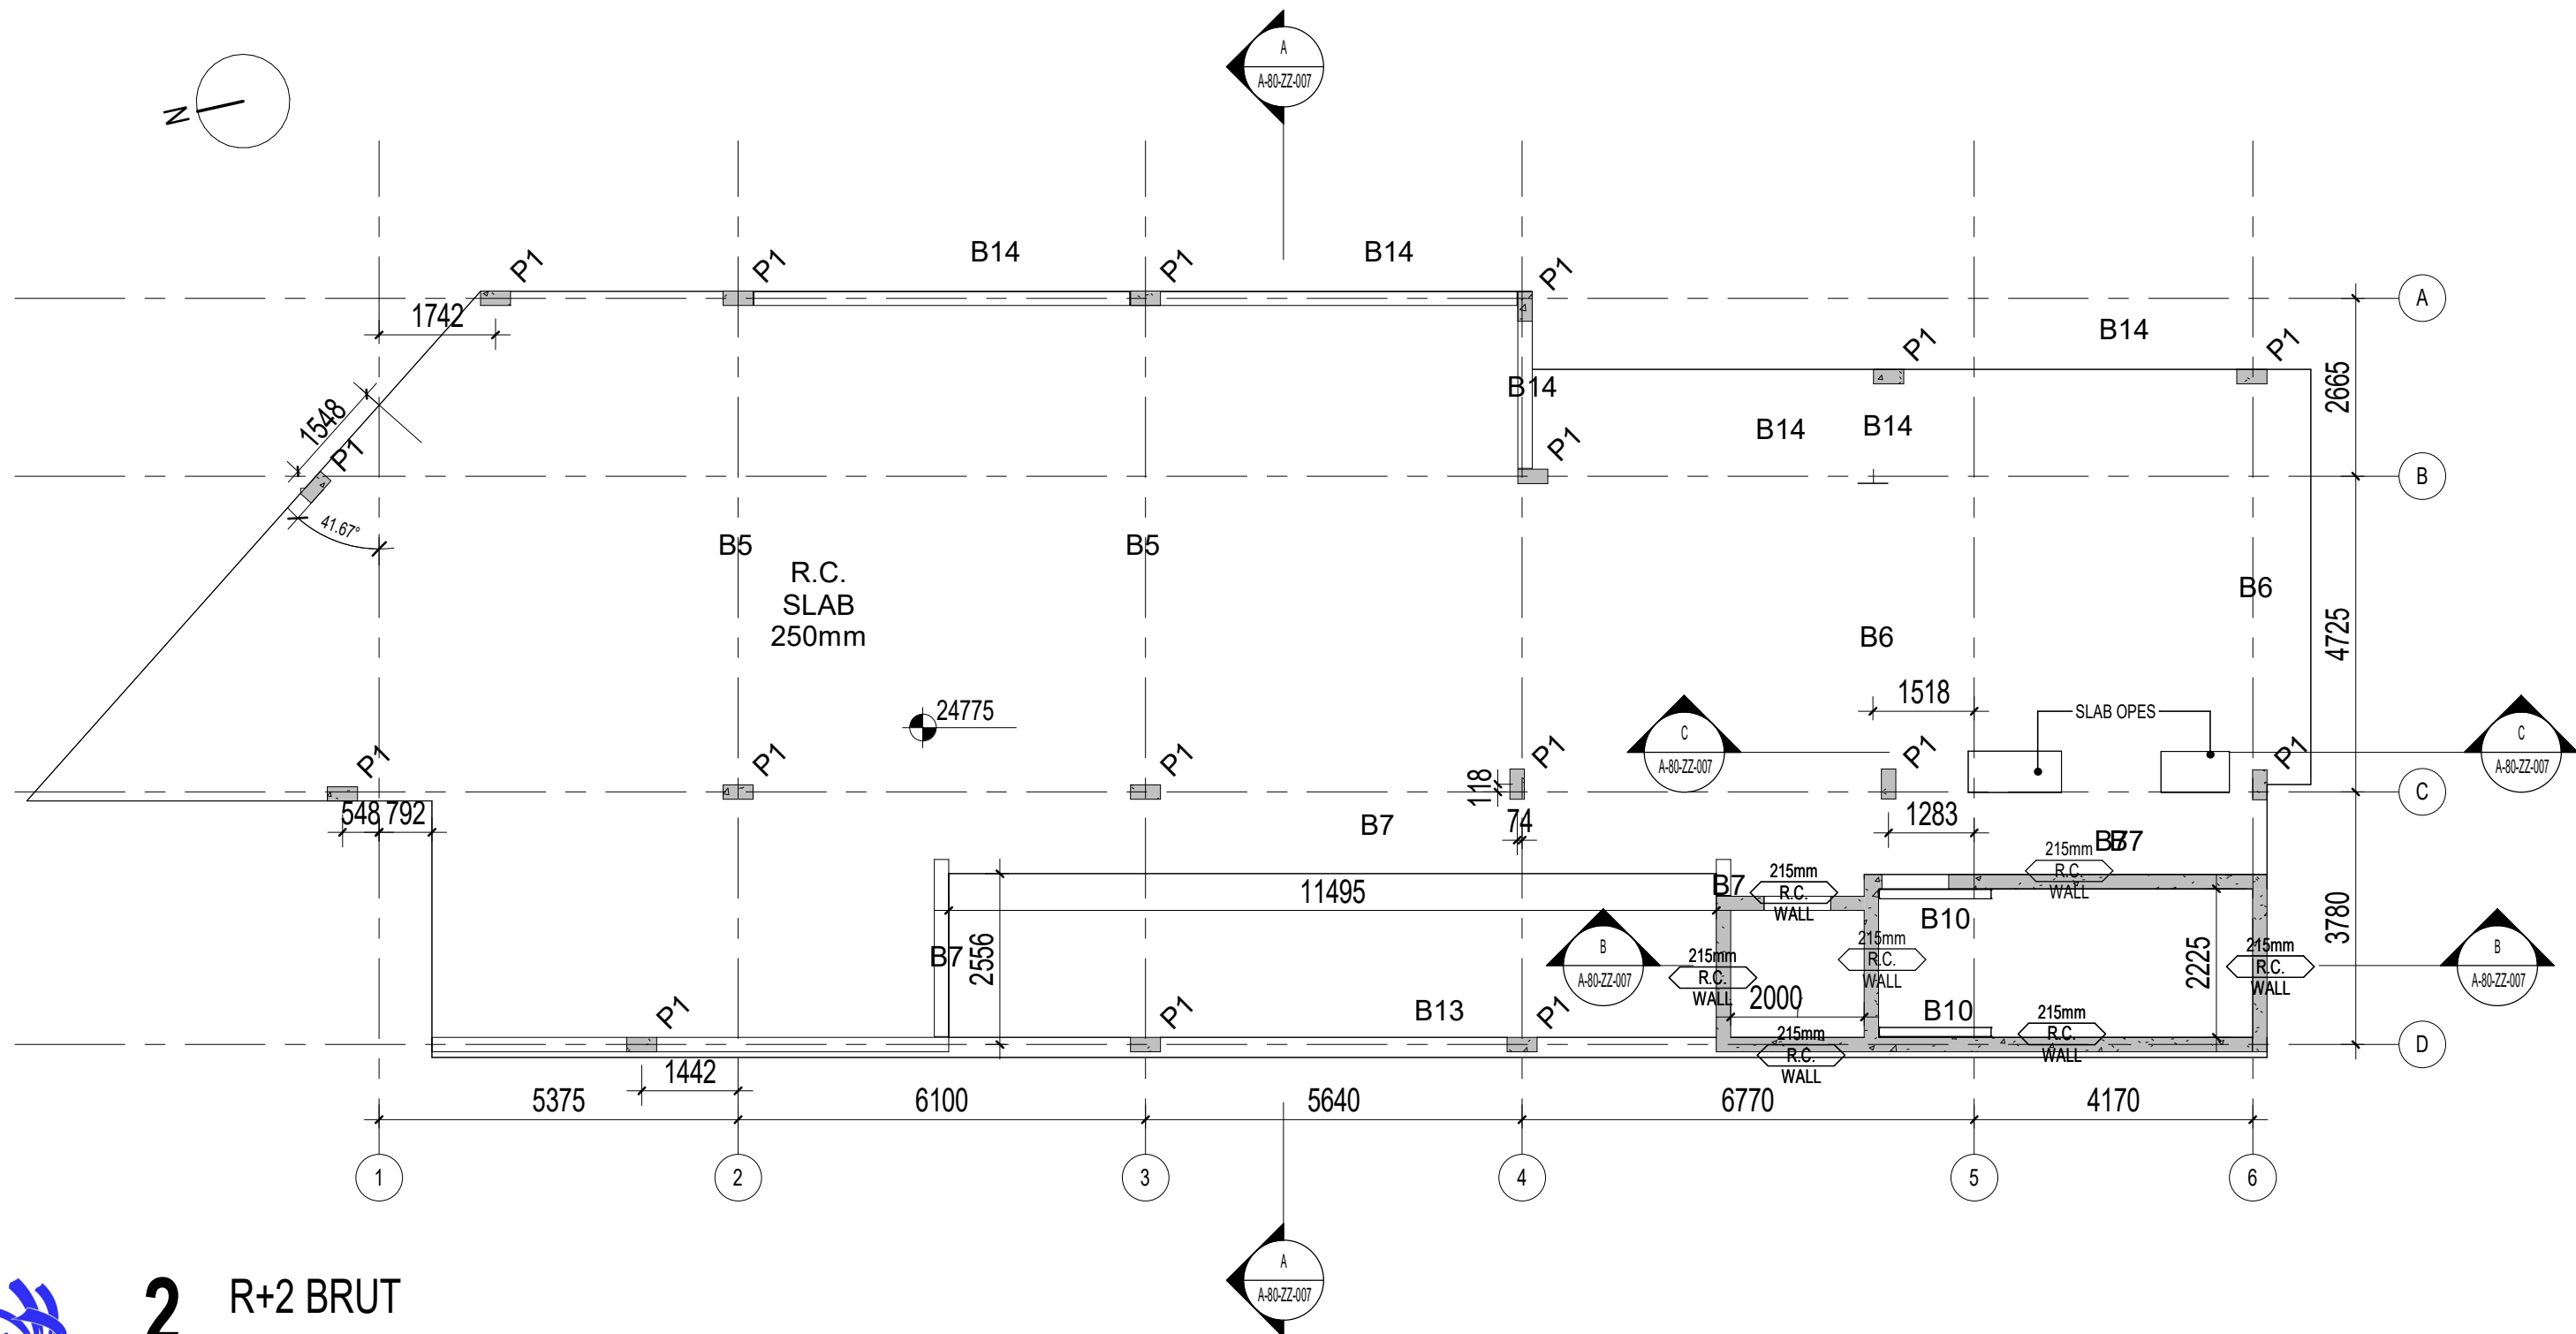

3 R+3 BRUT ECHELLE 1 : 100

COMPETITEUR N°	EMETTEUR	ECHELLE
-	WSF	1 : 100@A3

TITRE DE LA FEUILLE


 L03 - R+3




NUMERO DE LA FEUILLE

 A-80-ZZ-004

DATE

 AOUT 2023

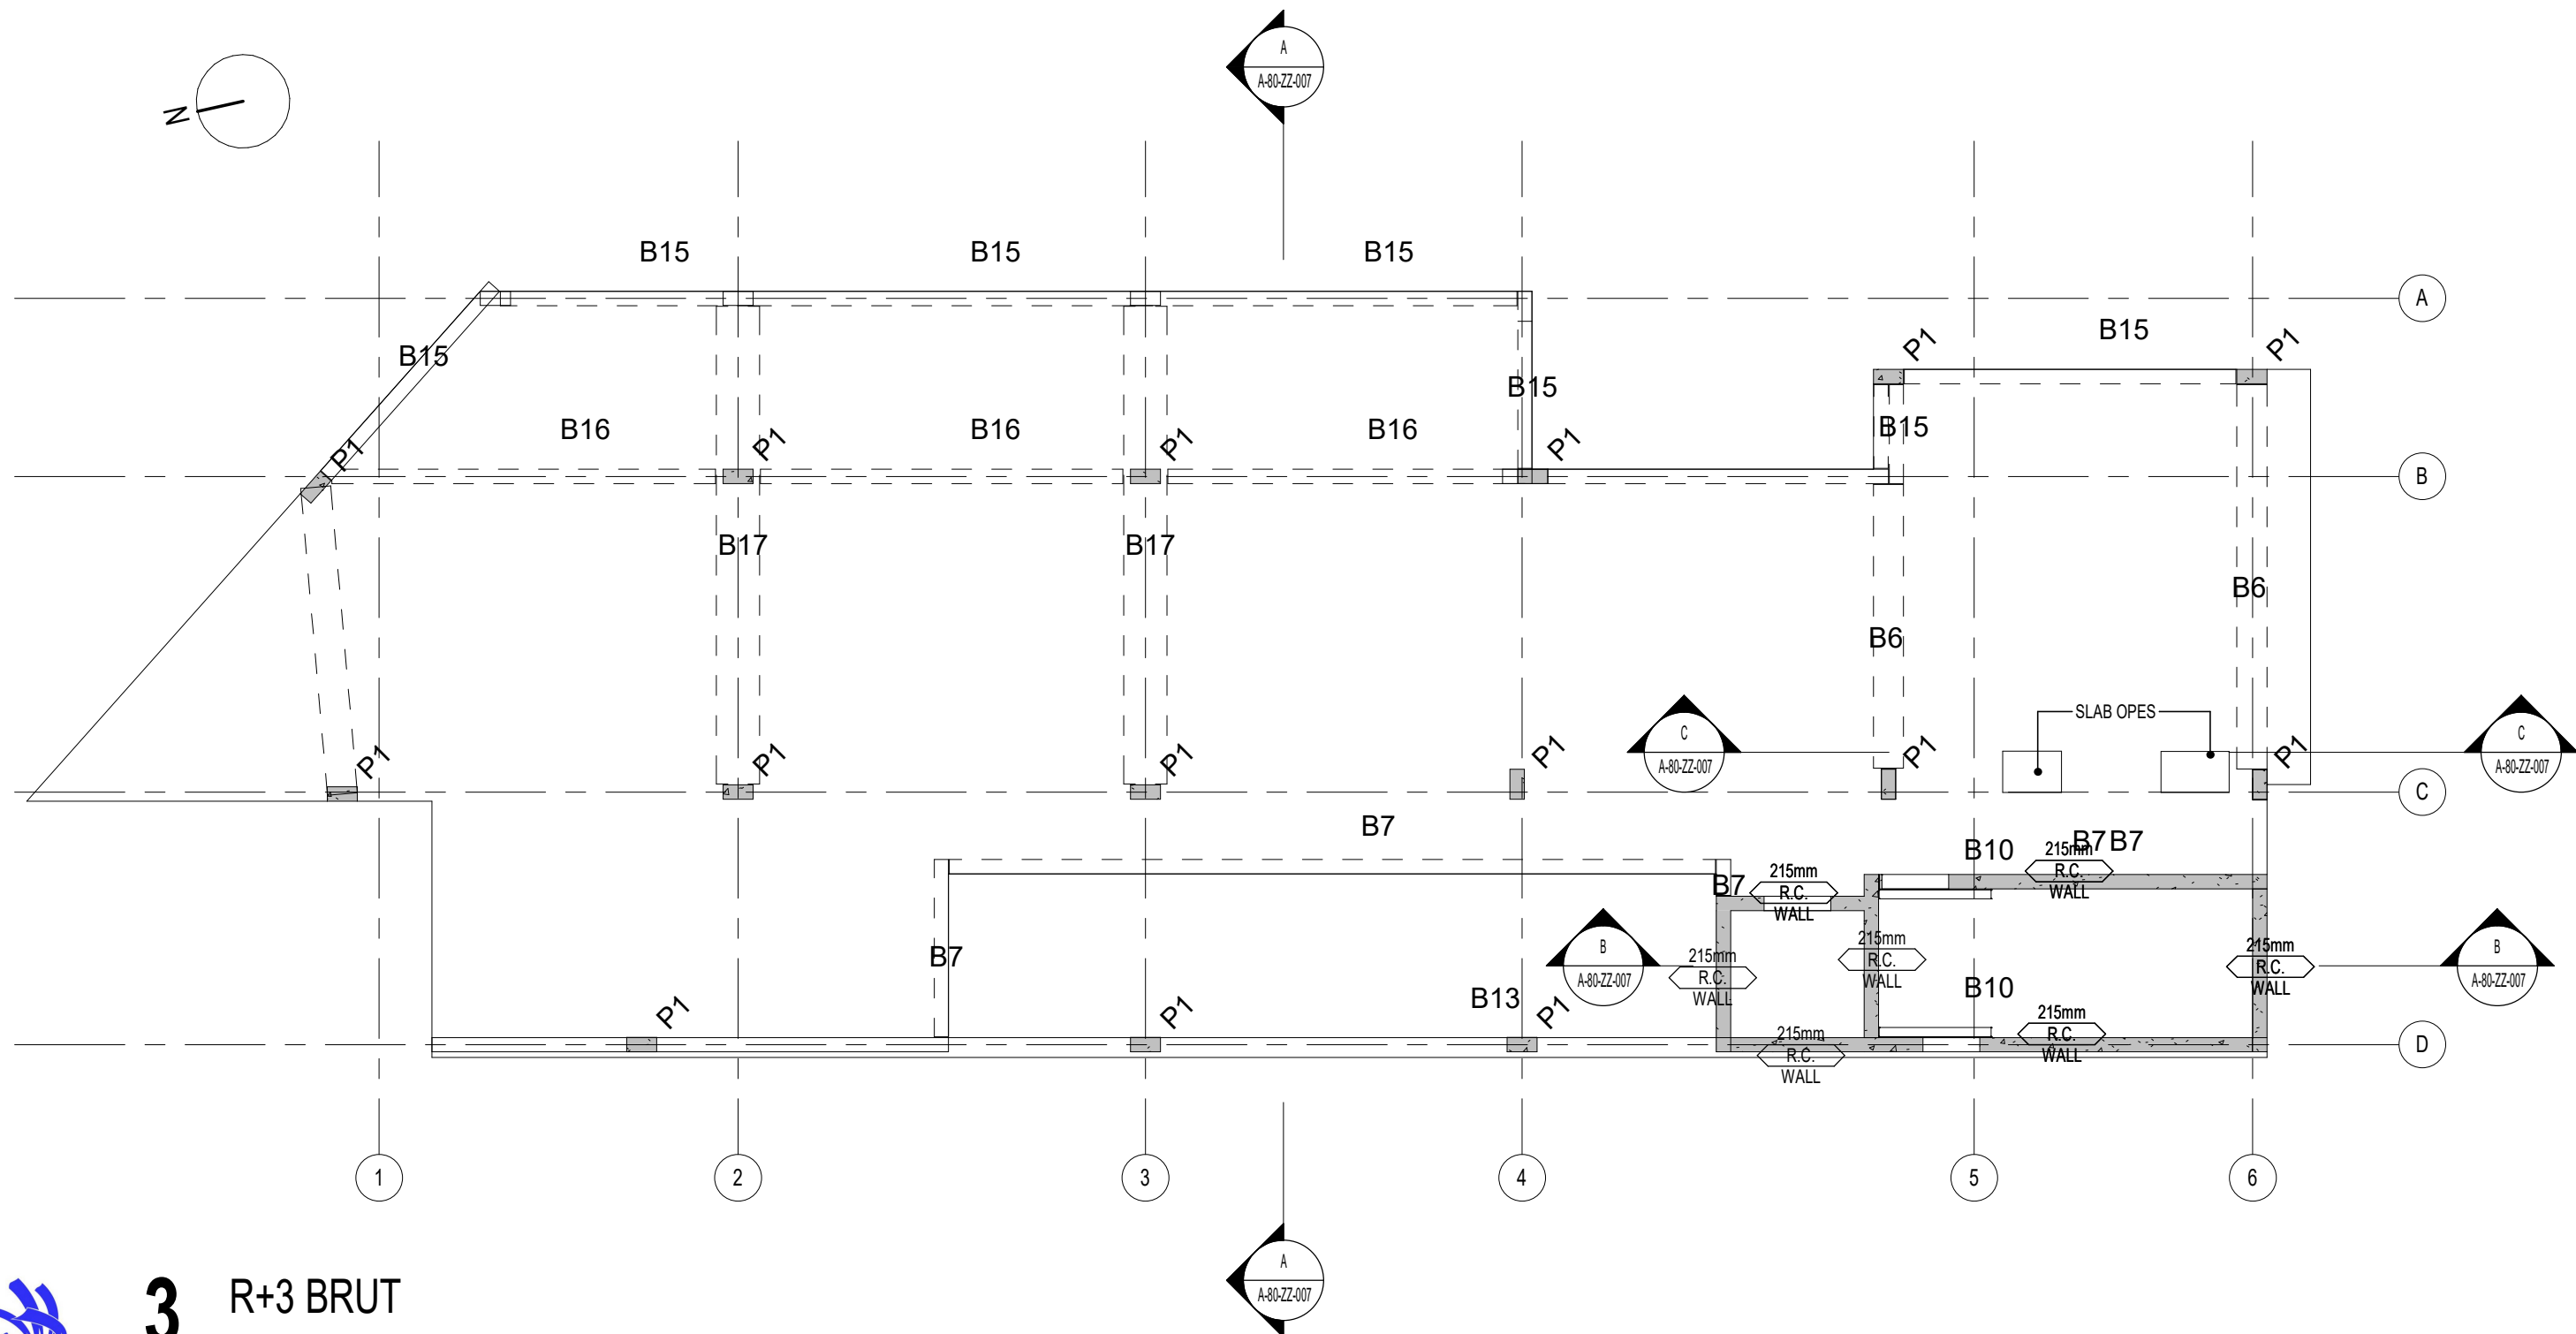

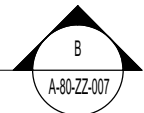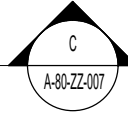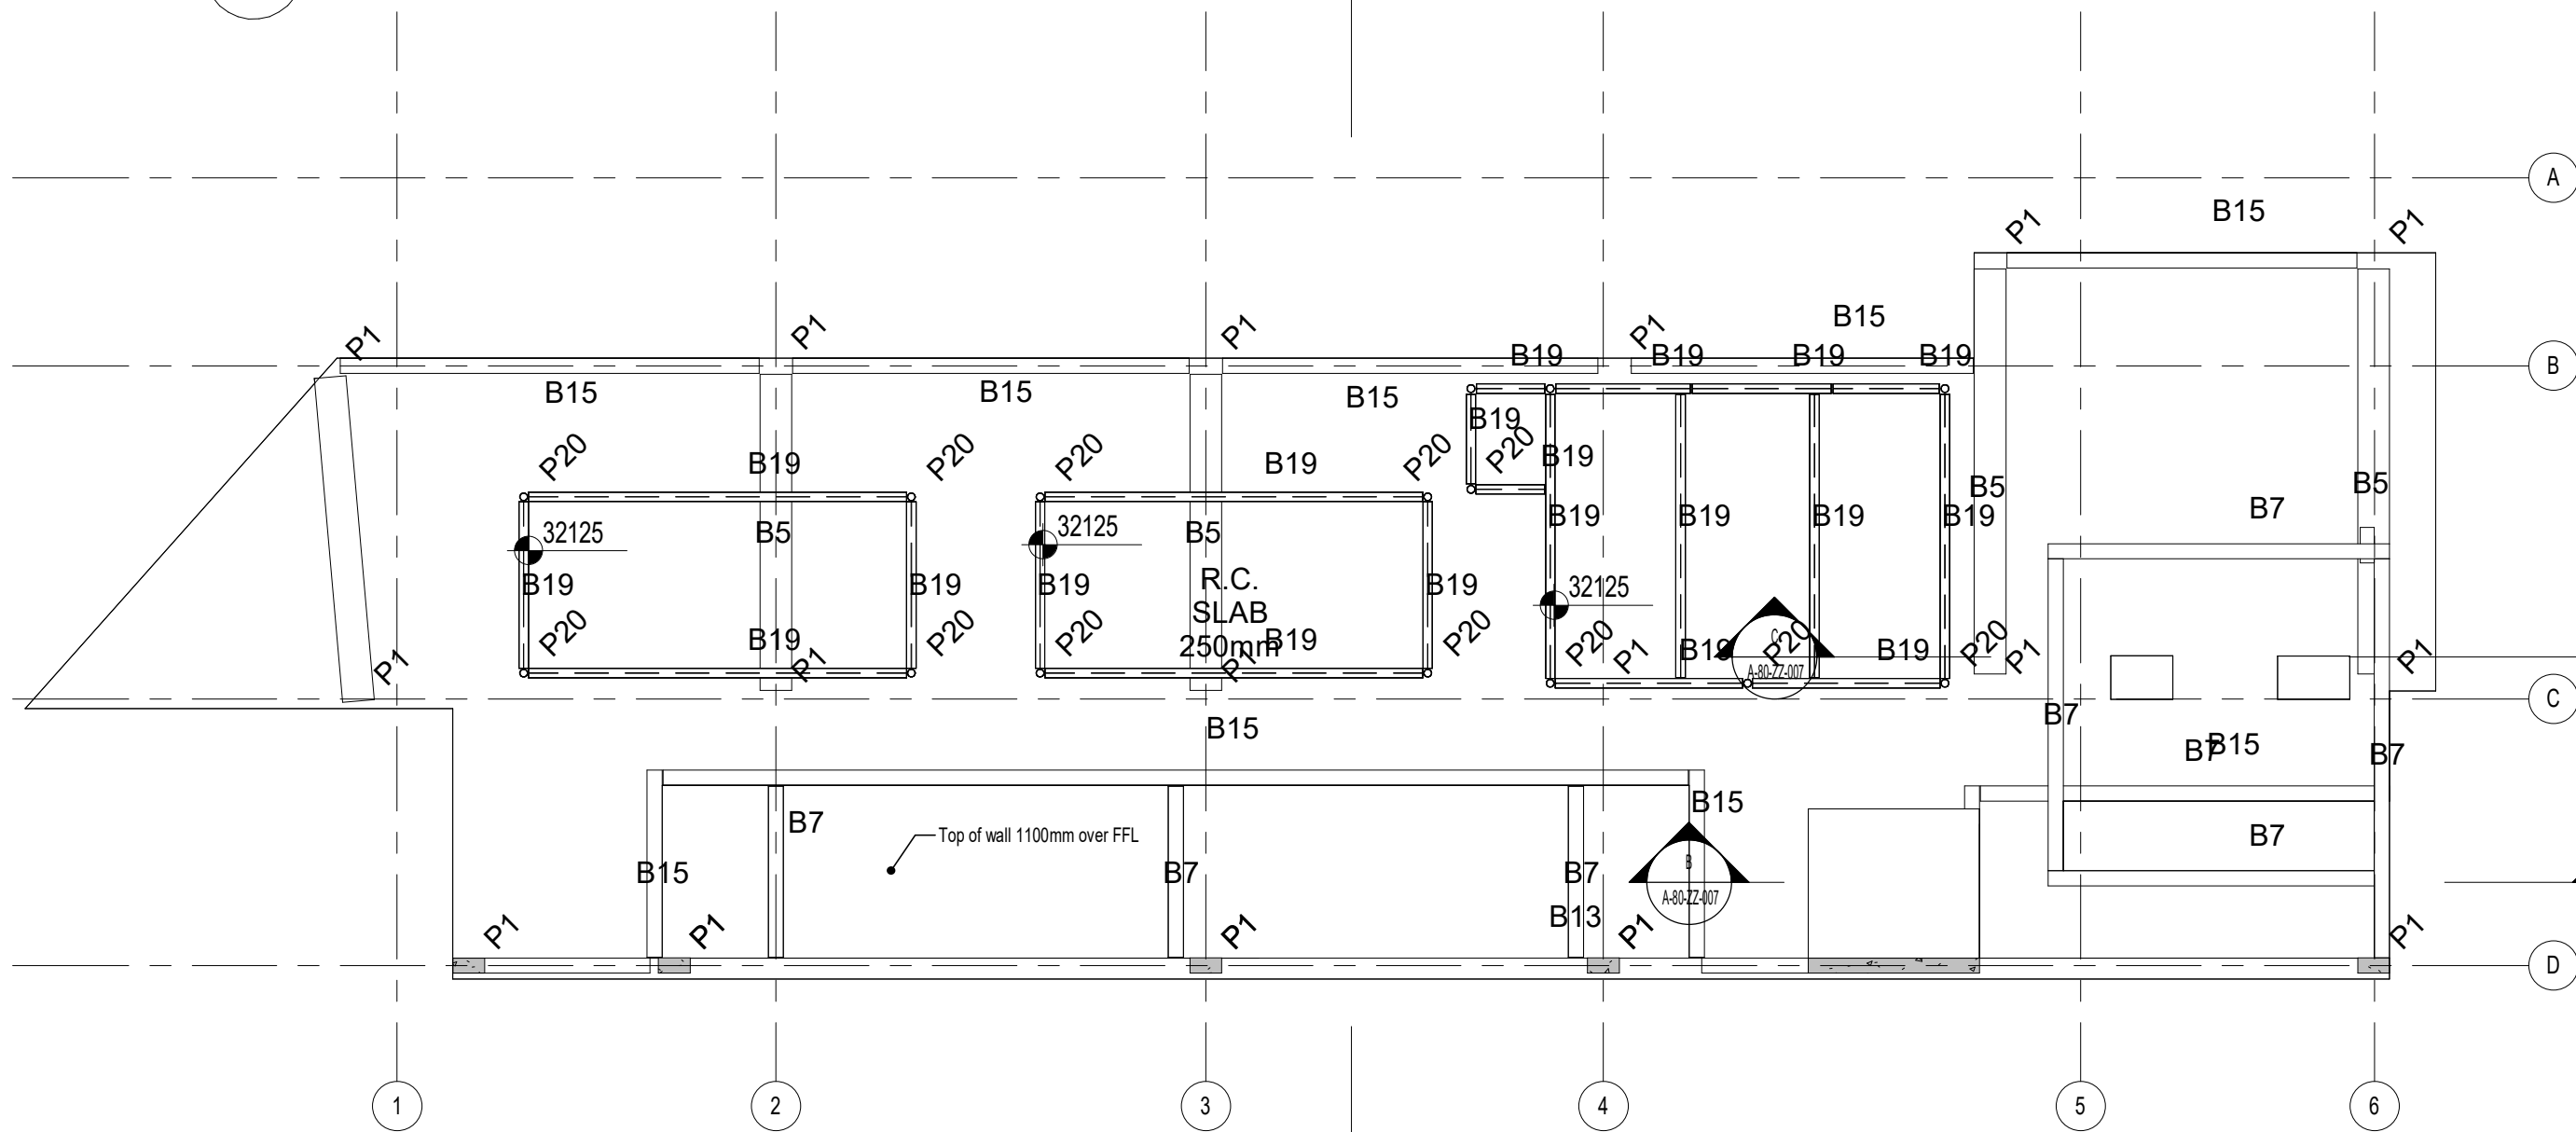

4 TOITURE-TERRASSE 1 BRUT
ECHELLE 1 : 100

COMPETITEUR N°	EMETTEUR	ECHELLE	TITRE DE LA FEUILLE	NUMERO DE LA FEUILLE	DATE
-	WSF	1 : 100@A3	R01 - TOS	A-80-ZZ-005	AOUT 2023

